




(1) AMPLIACIÓN DE SOLETA PERIMETRAL RESPECTO AL PERIMETRO ACTUAL SIN BORDILLO
PLANTA_ESCALA 1/100

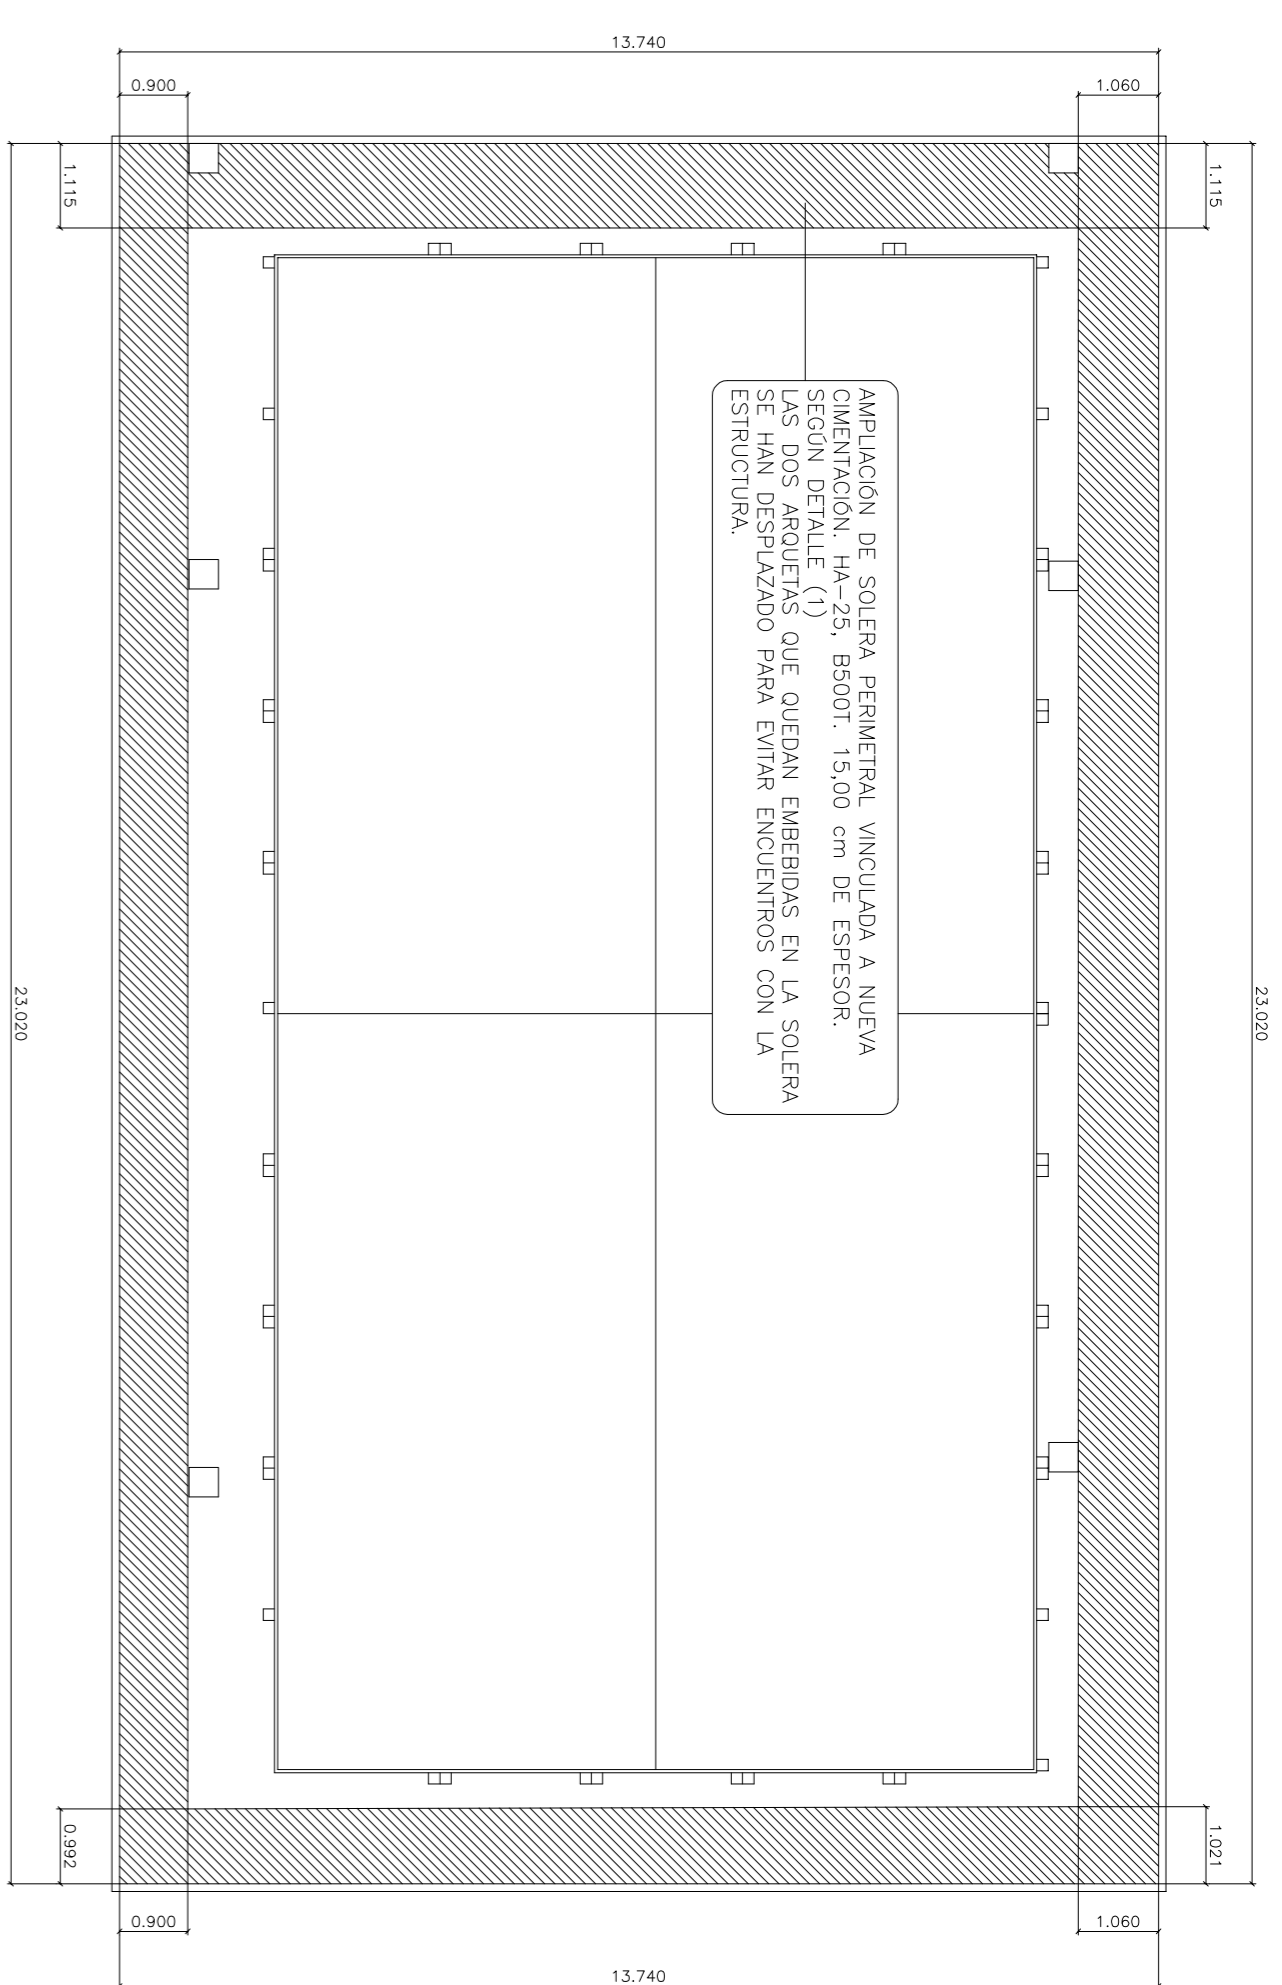


(2) REPLANTEO DE EJE DE VIGA DE CIMENTACIÓN (40.00x45.00 cm) RESPECTO A PERIMETRO EXTERIOR DE PISTA
PLANTA_ESCALA 1/100

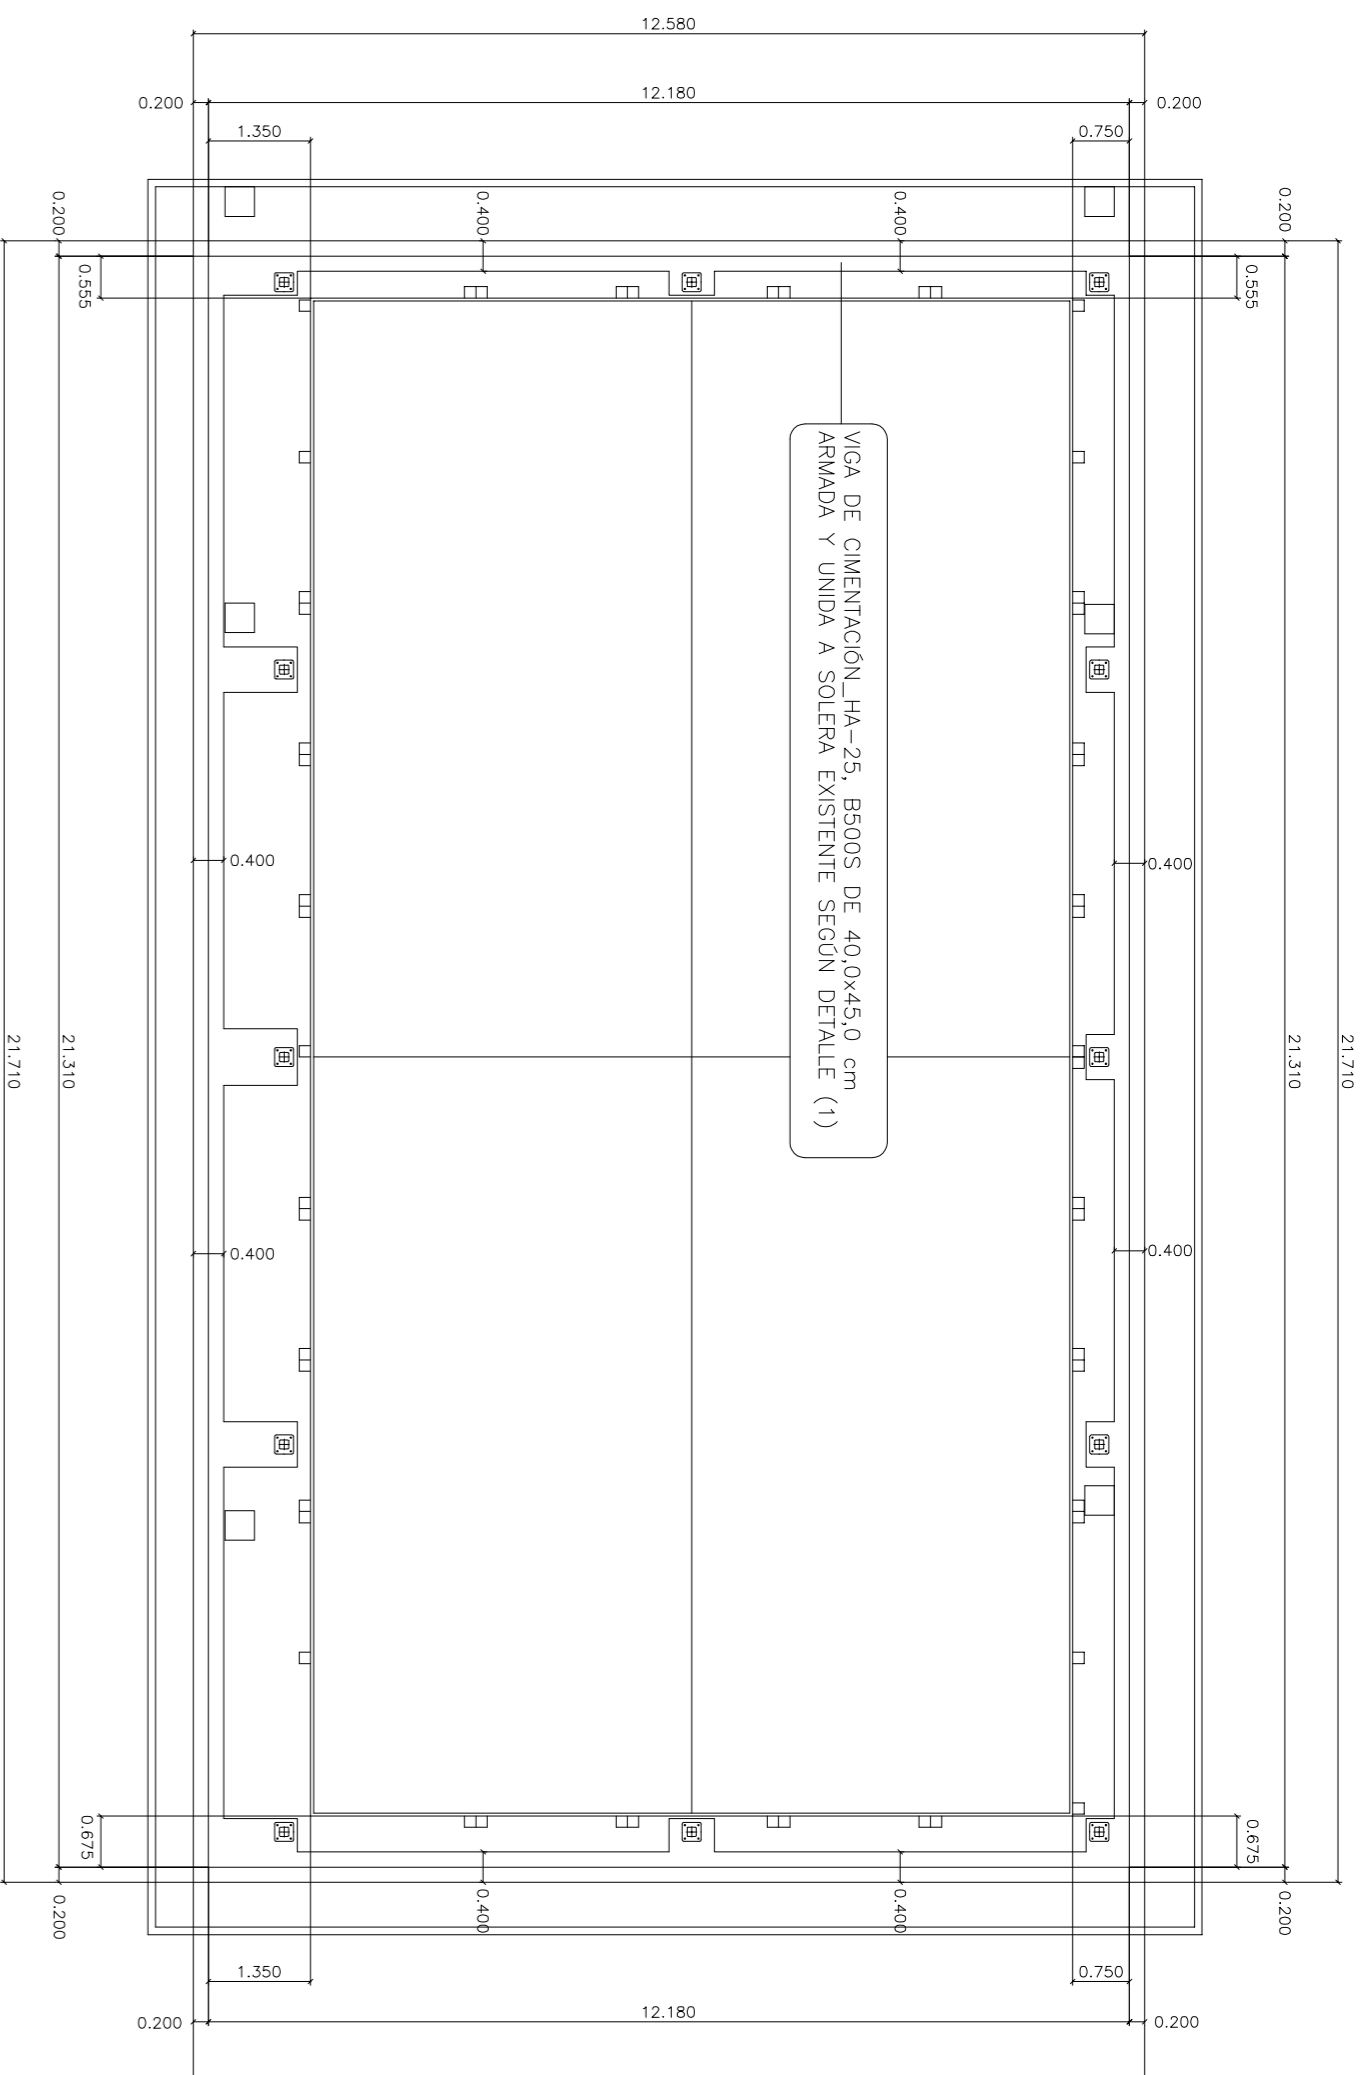

(3) REPLANTEO DE EJES DE ZAPATAS RESPECTO A PERIMETRO EXTERIOR DE PISTA
PLANTA_ESCALA 1/100

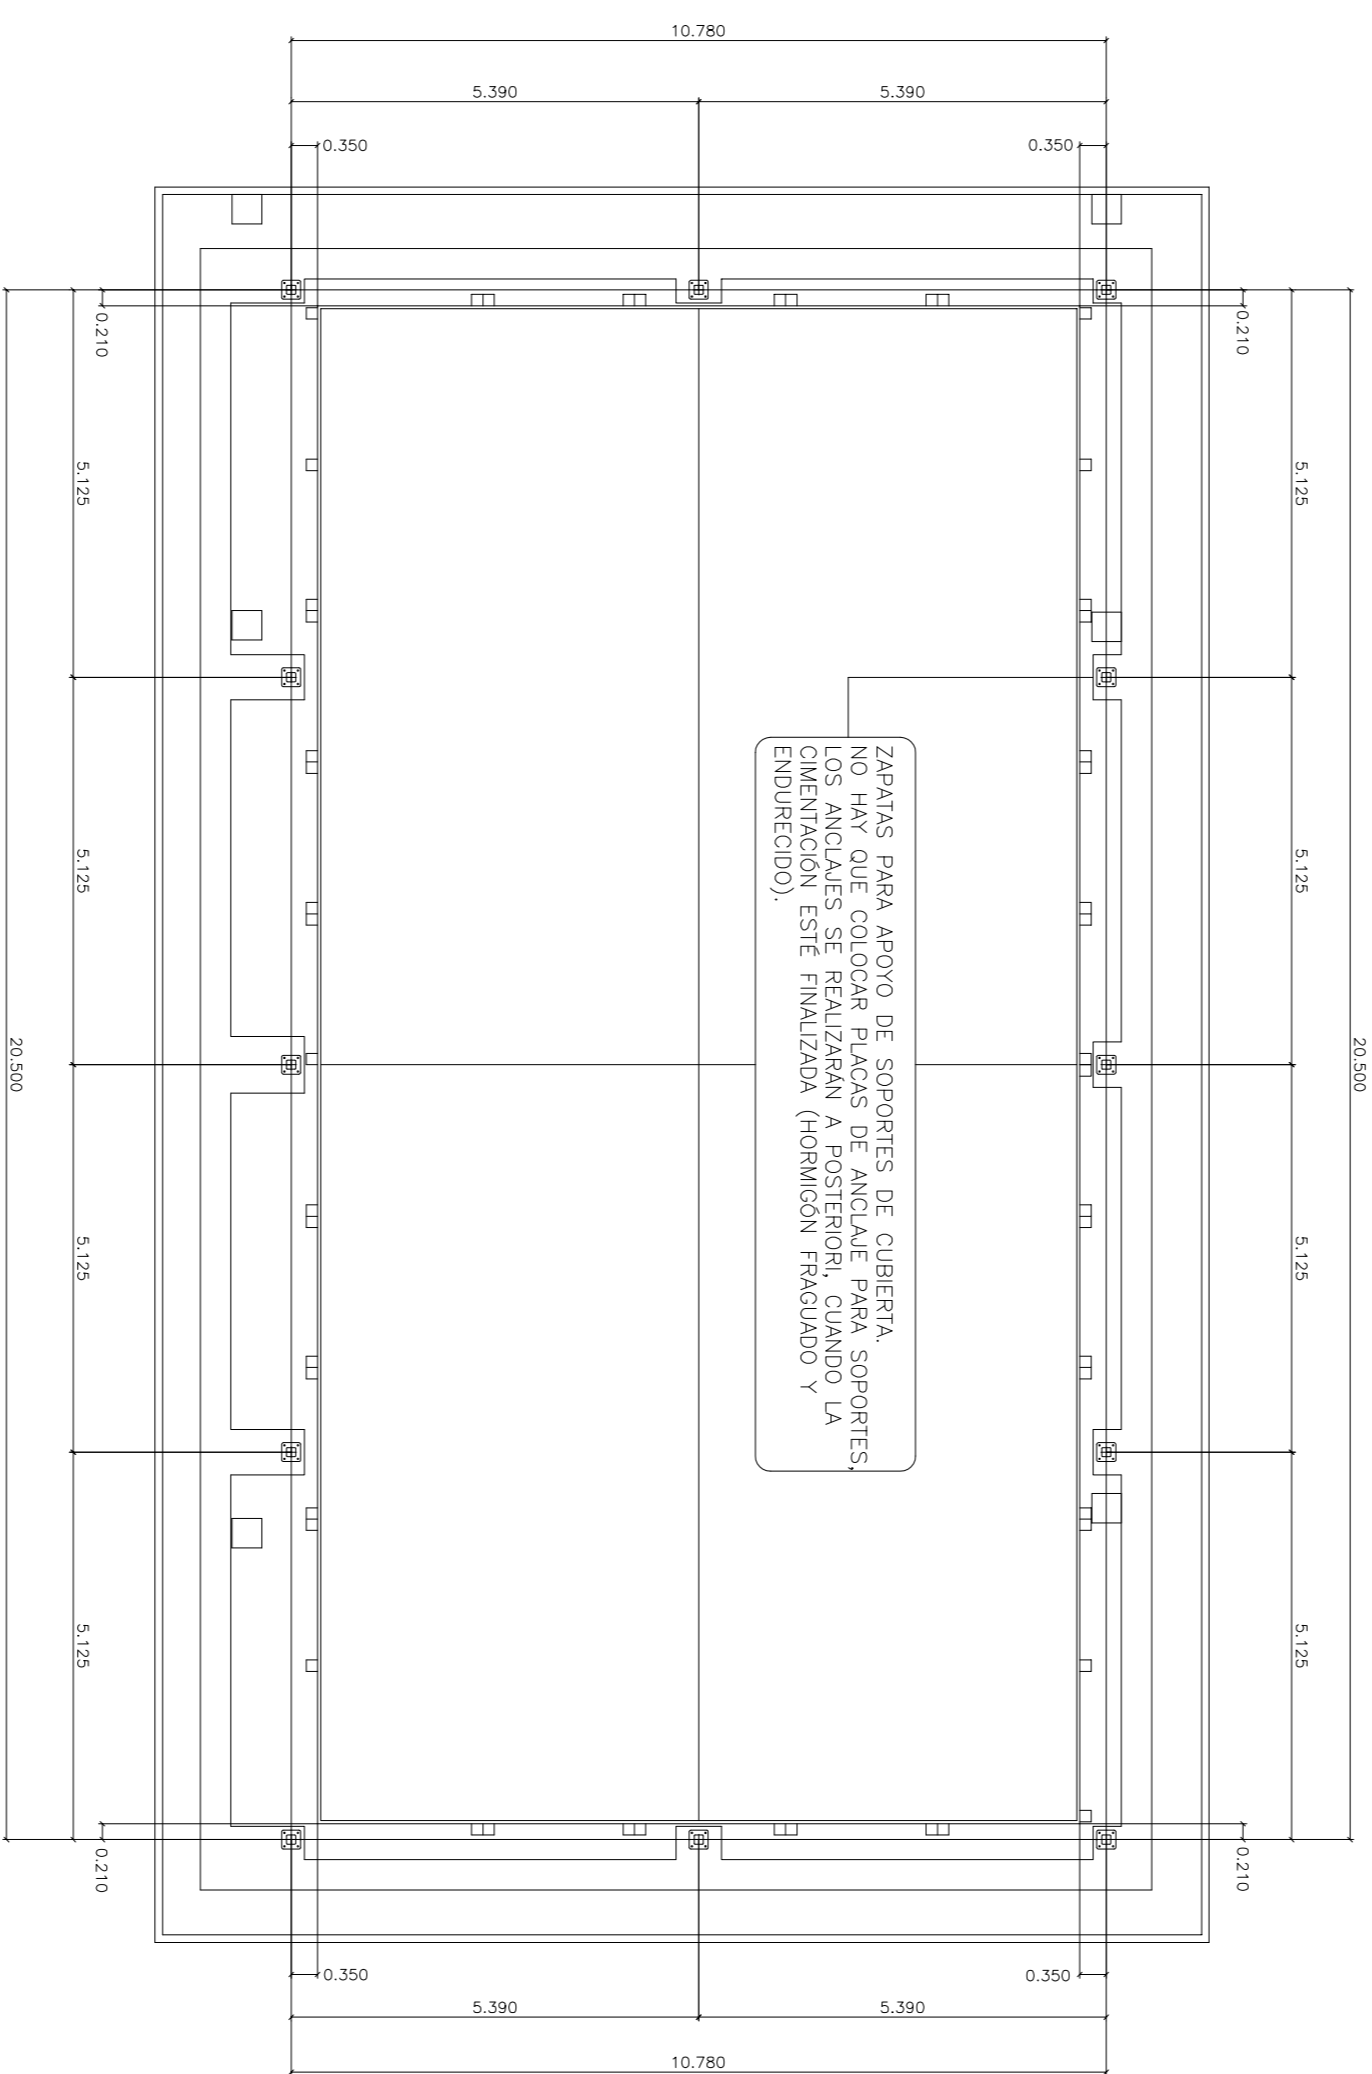


(4) ACOTADO Y DEFINICIÓN DE ELEMENTOS DE CIMENTACIÓN
PLANTA_ESCALA 1/100

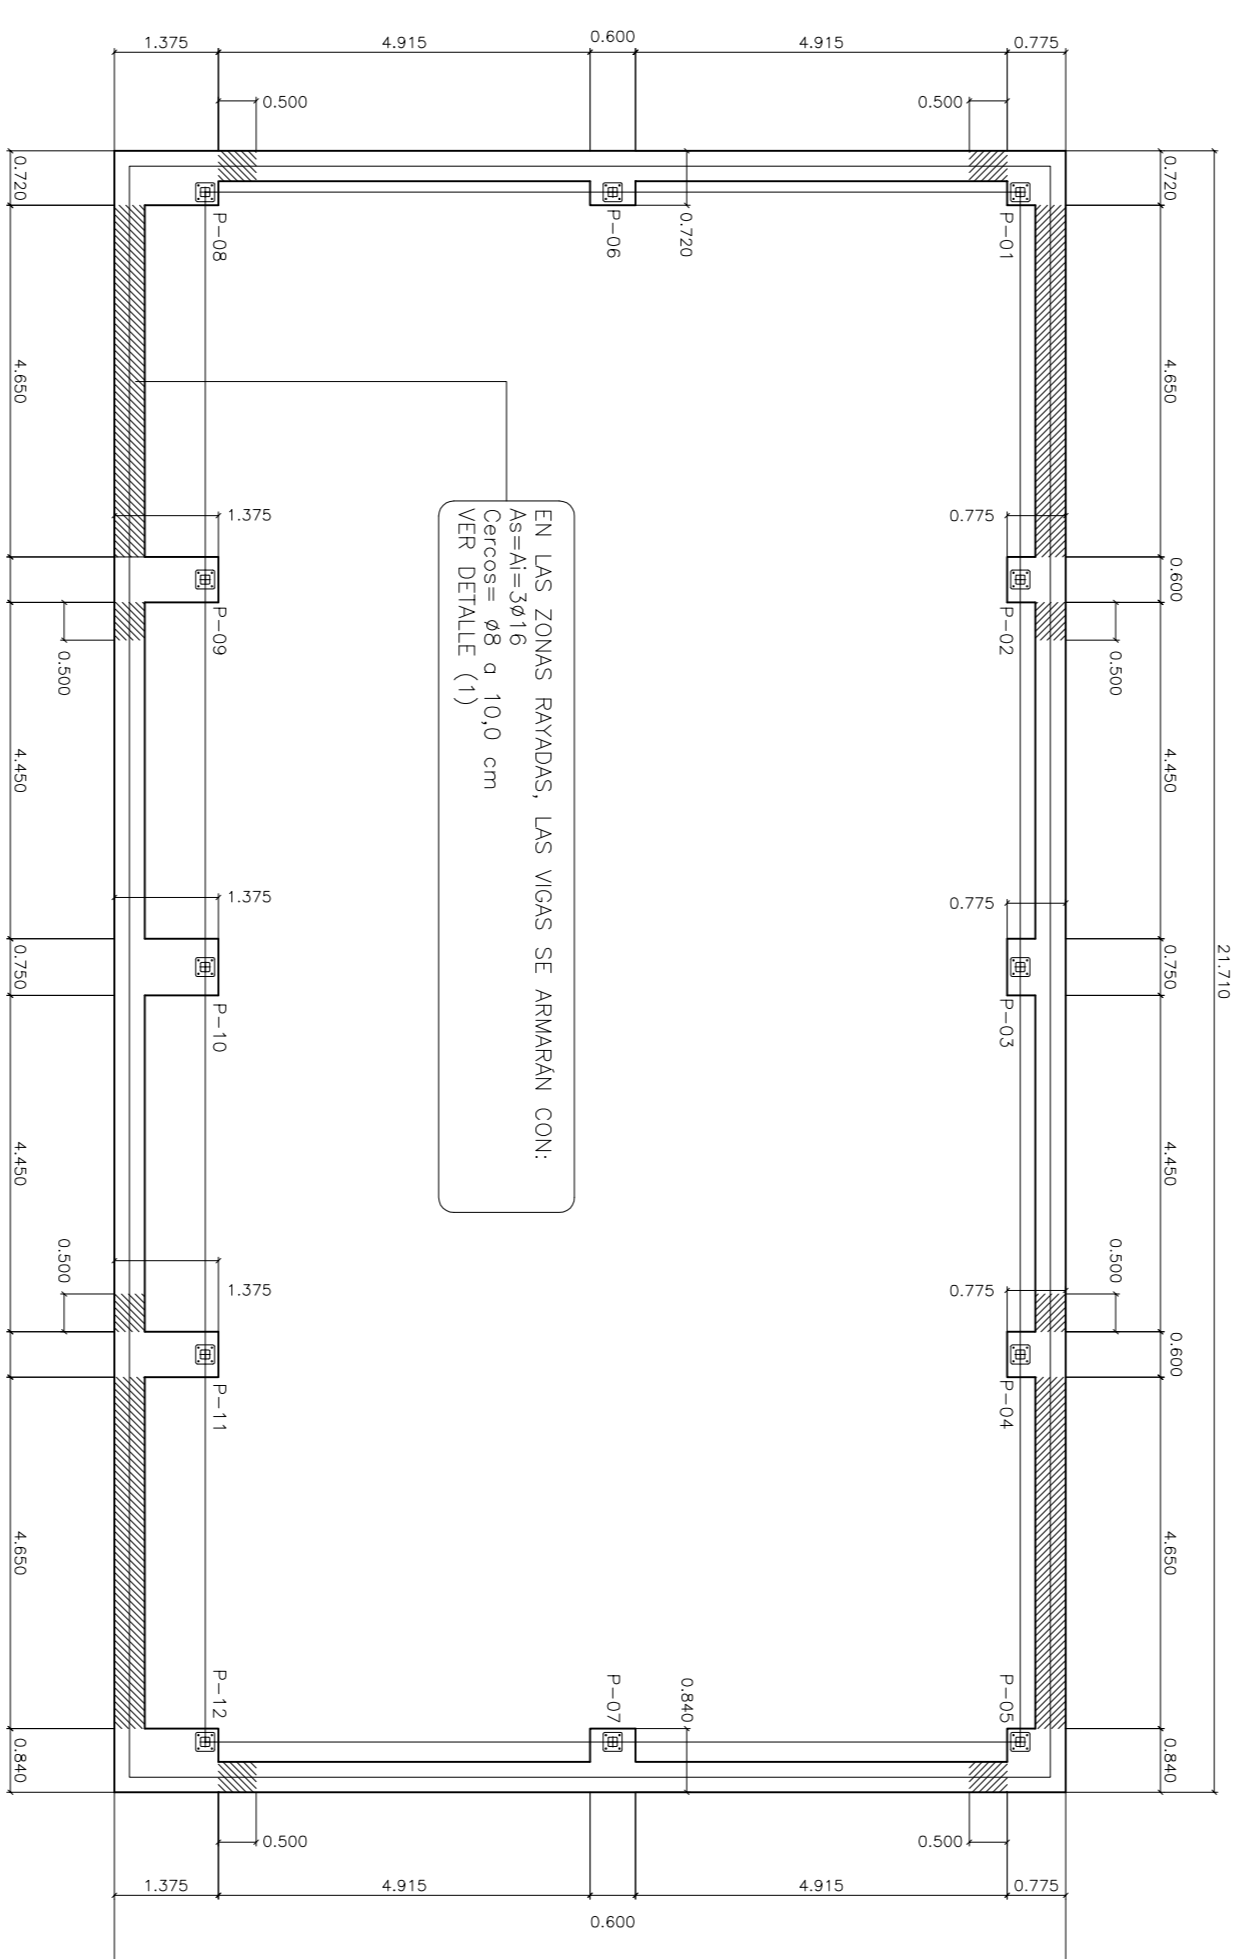


DETALLE (1) ARMADO DE VIGA DE CIMENTACIÓN PERIMETRAL ESCALA 1/10


HA-25, B500S
 $A_s=A_t=3\phi 16$
Cercos = $\phi 8$ o 20.00 cm
EN LAS ZONAS RAMADAS EN PLANTA (4) LOS CERCOS SERAN: $\phi 8$ o 10.00 cm

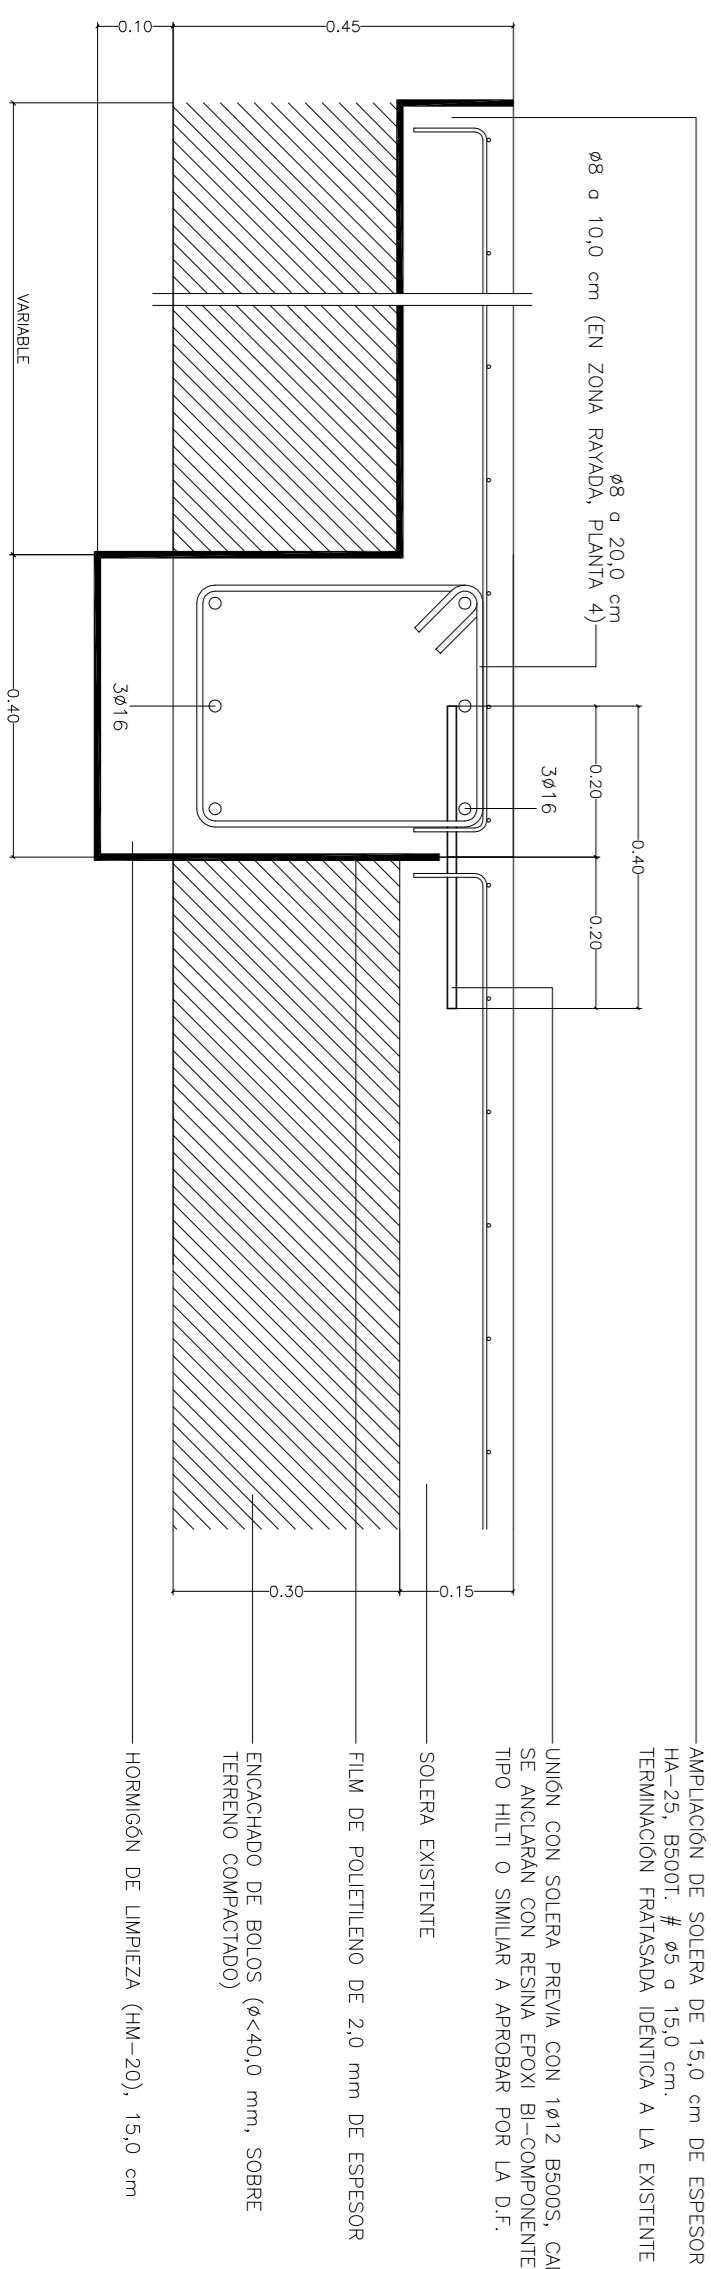


UNIÓN DE VIGA DE CIMENTACIÓN Y ZAPATAS CON SOLETA EXISTENTE SEGUN DETALLES (1) Y (2)
ESCALA 1/100

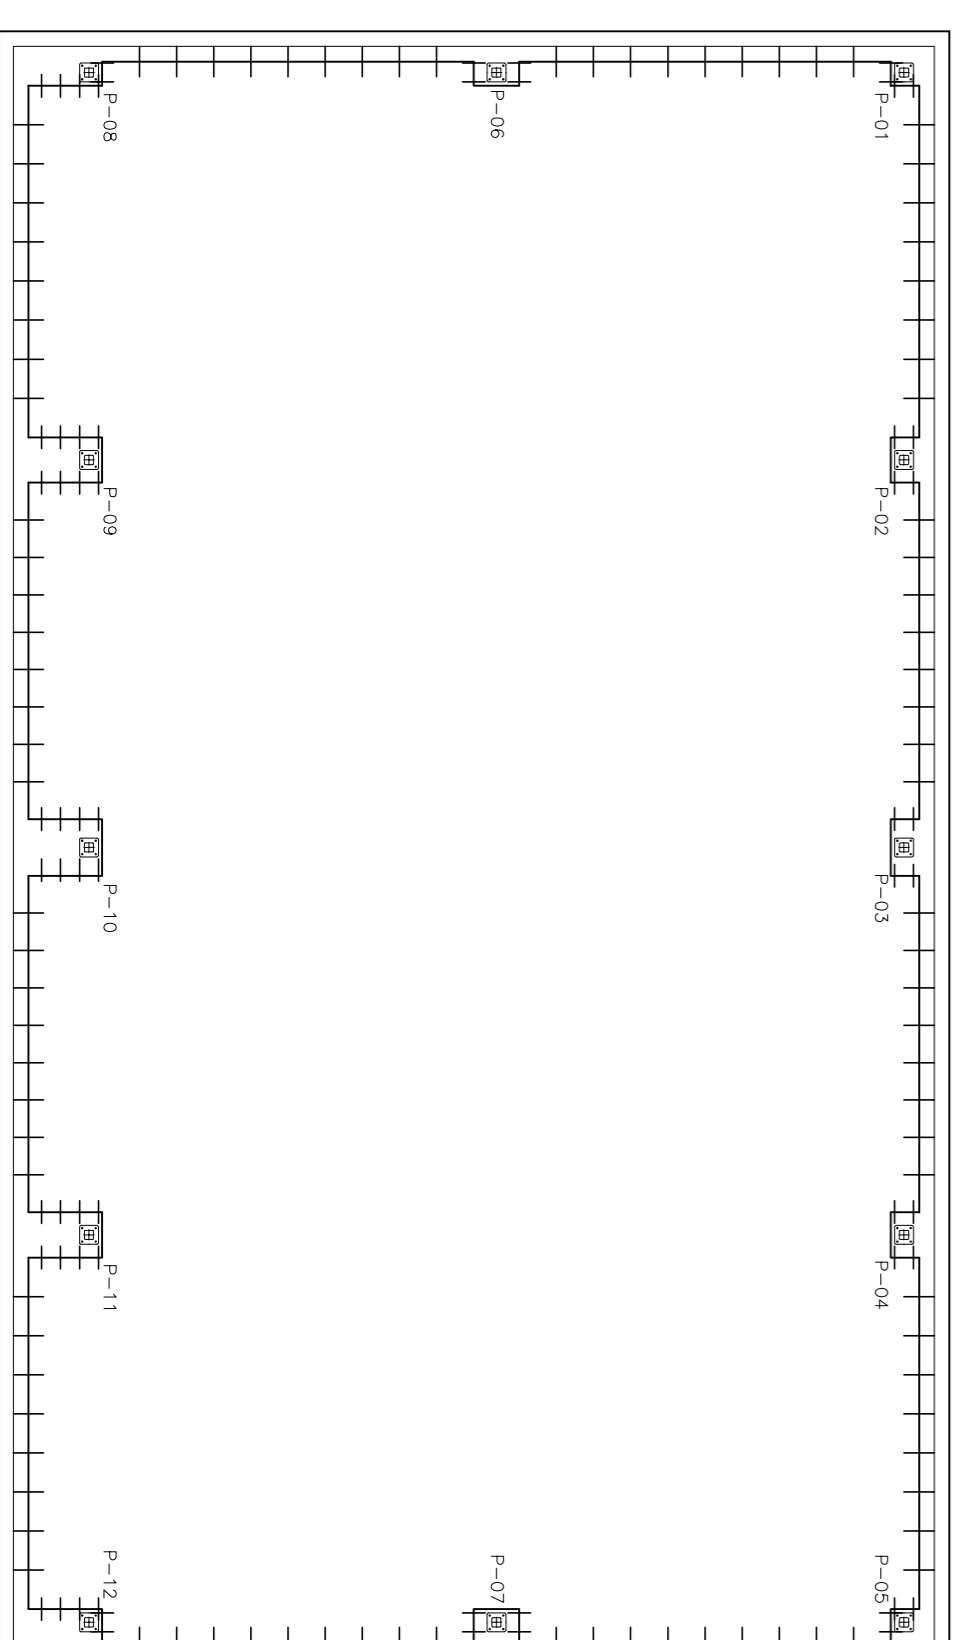


DETALLE (2) ARMADO DE ZAPATAS DE APOYO DE SOPORTES ESCALA 1/10

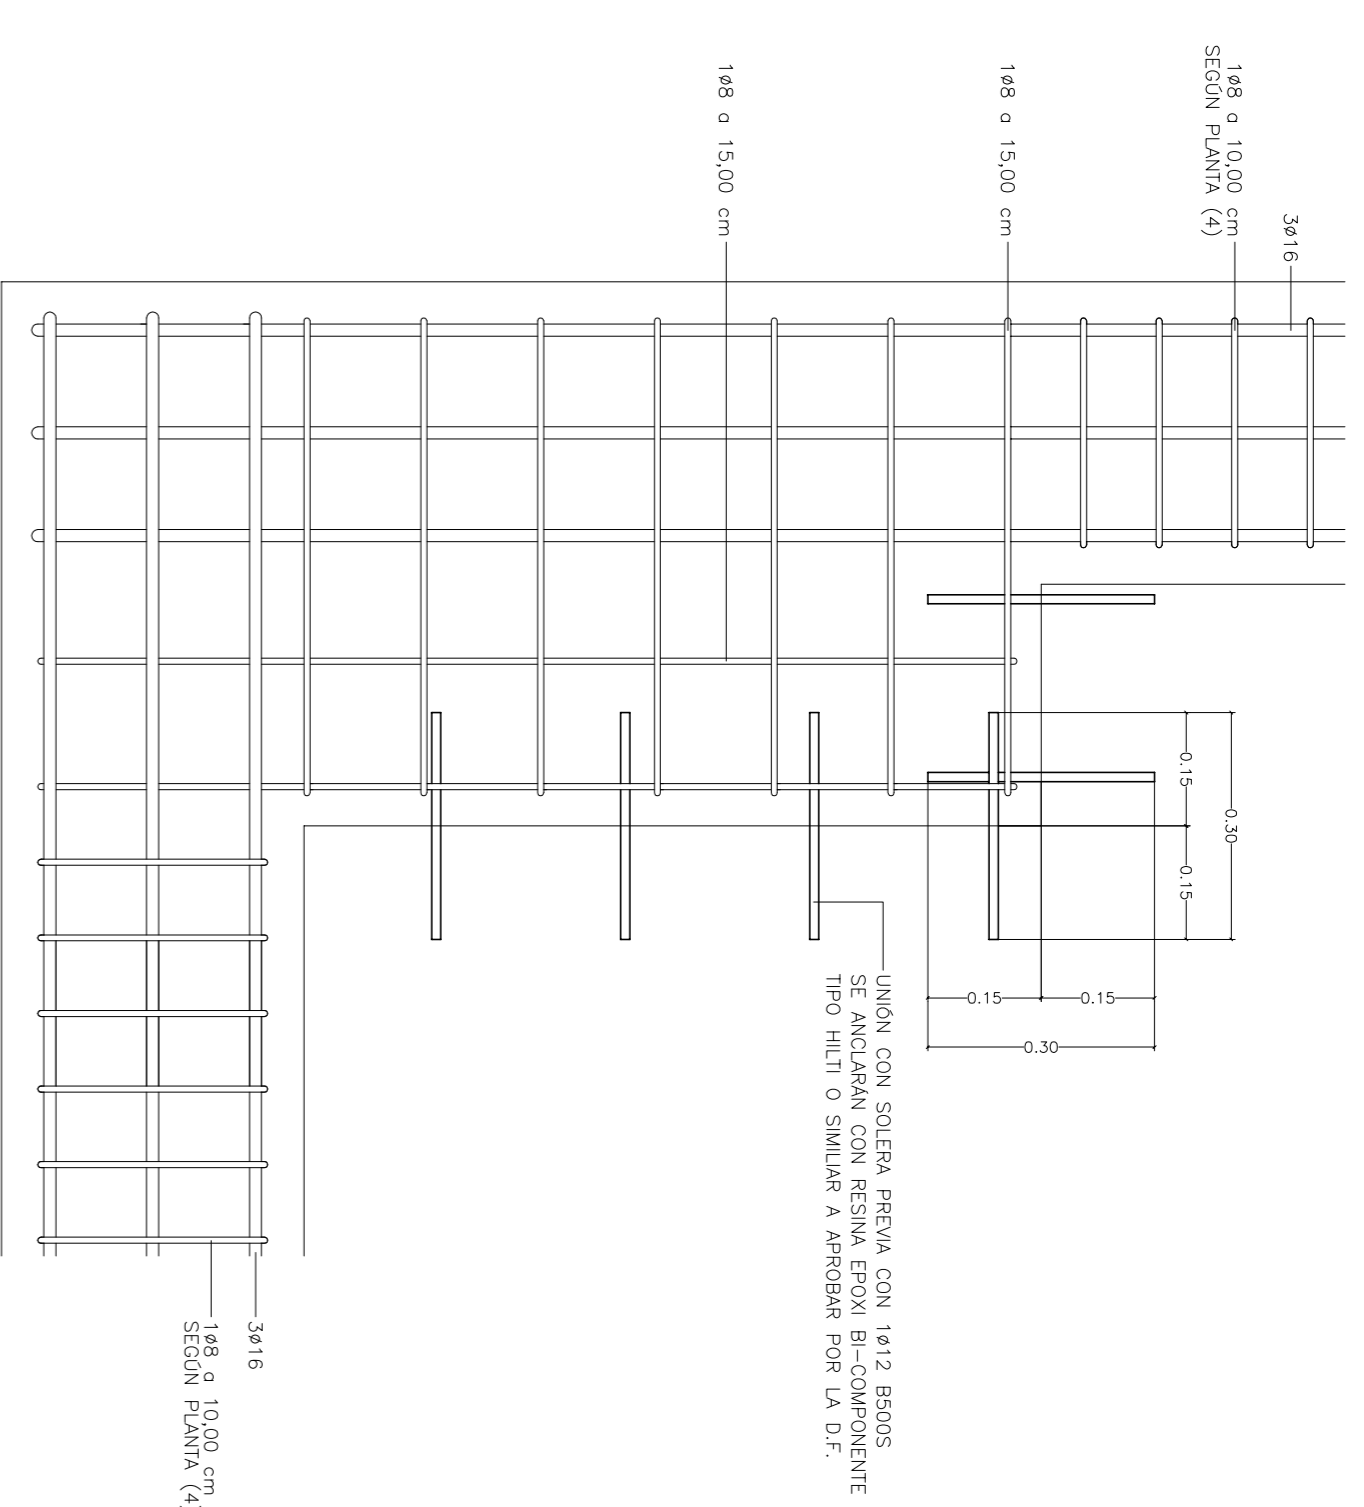

PLANTA DE ZAPATA TIPO DE ESQUINA ESCALA 1/10

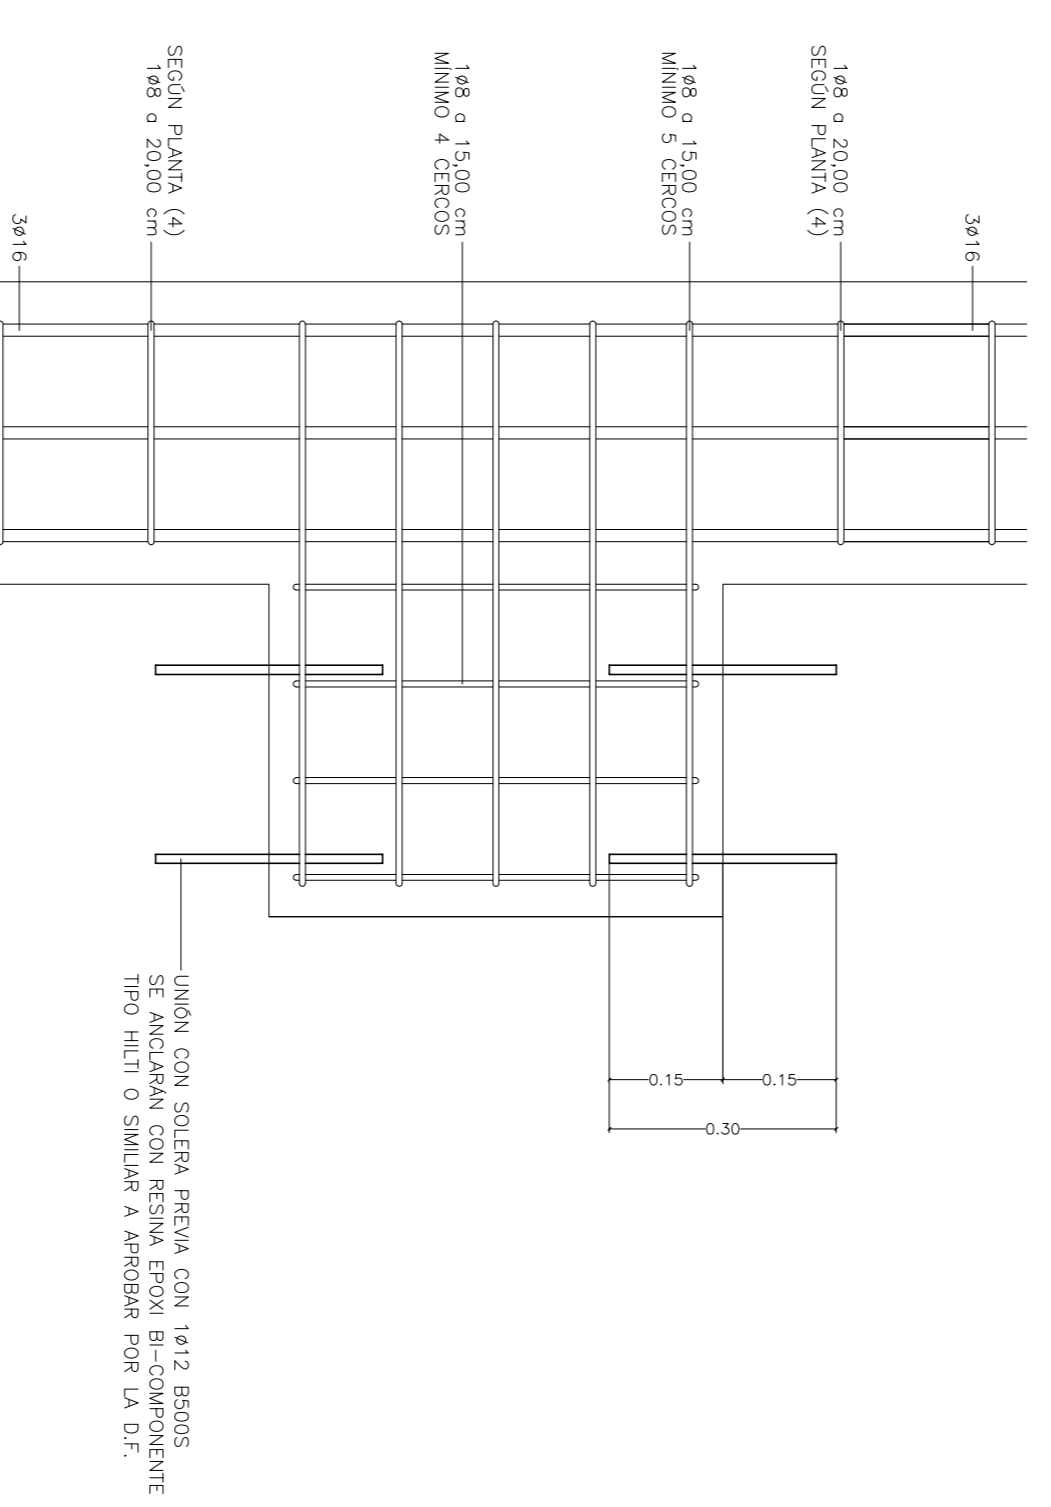

PLANTA DE ZAPATA TIPO INTERIOR ESCALA 1/10

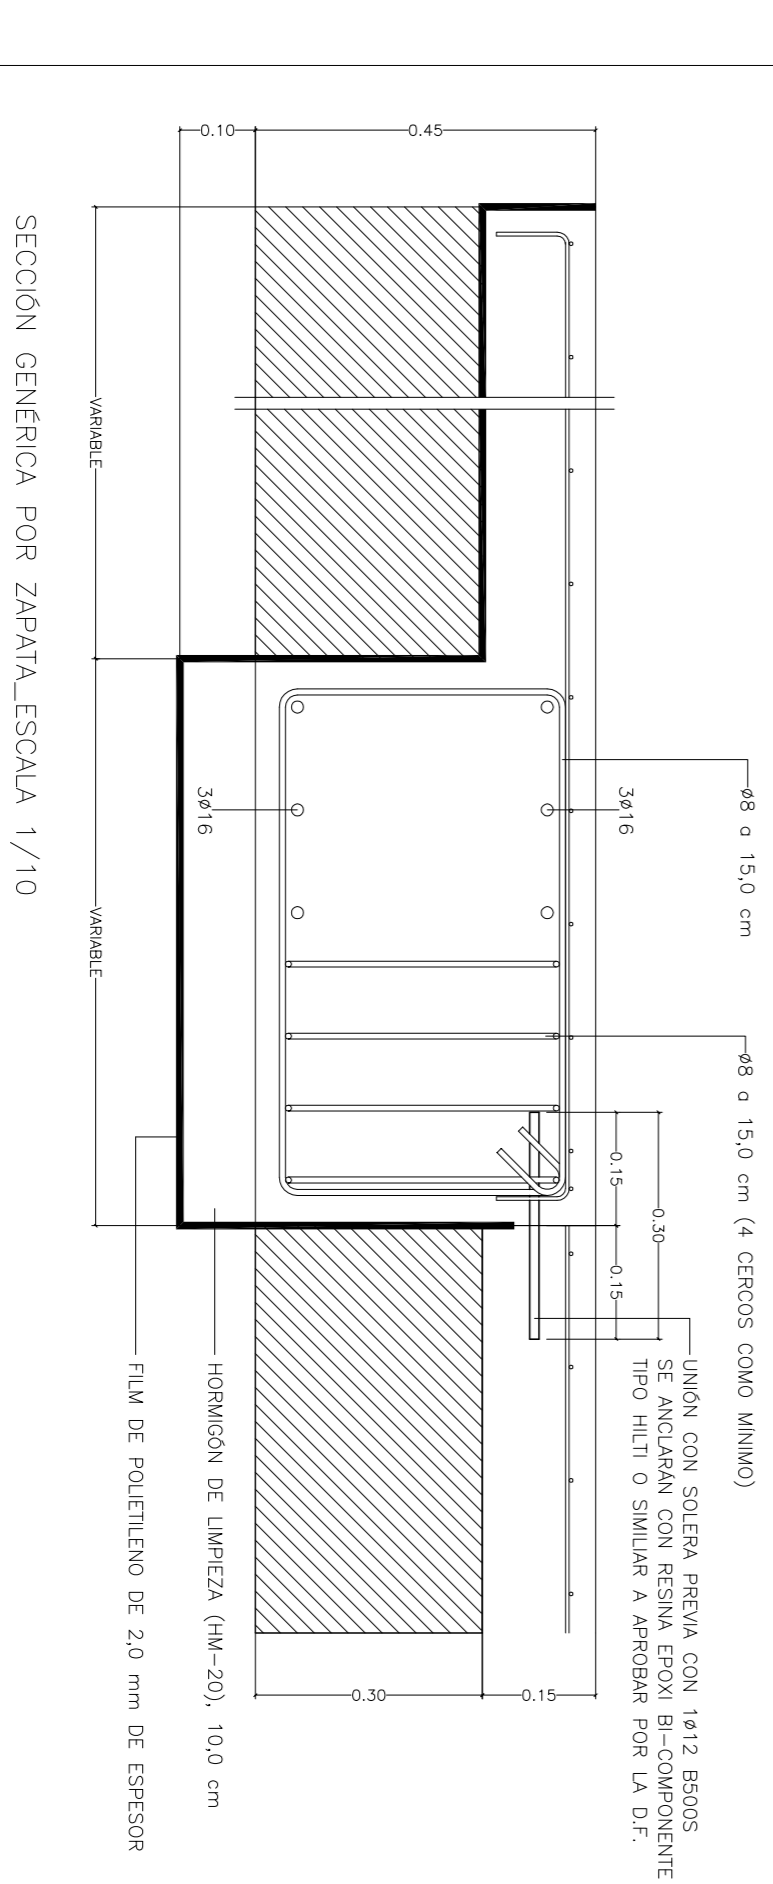

SECCIÓN GENÉRICA POR ZAPATA ESCALA 1/10

CUADRO DE CARACTERÍSTICAS SEGUN ENE-2008	
LOCALIZACIÓN	EDIFICIO
ELEMENTO ESPECÍFICO	ESTRUCTURA
CIMENTACIÓN	HORMIGÓN HA-25
ACERO	B-500 S
EFECTUACIÓN	NORMAL
EFECTUACIÓN	NORMAL

ESPECIFICACIONES PARA MATERIALES Y HORMIGONES	
TIPO	ARIDOS
TIPO	CEMENTO CONSIST
TIPO	AMBIENTE
TIPO	TIPO
TIPO	TIPO
TIPO	TIPO

PROYECTO BÁSICO Y DE EJECUCIÓN DE CUBIERTA DE PISTA DE PADEL

SINUACIÓN CALLE BENIGNACA SIN CALVA DE LA ROMERA (BADOZI) PROMOTOR: ADMINISTRACIÓN DE CALVA DE LA ROMERA (BADOZI) C/R: P.06/29/300

ARQUITECTOS: JUAN CARLOS COLAS DE COLOM (C.O.AE 4937) JUAN PEDRO SERRANO COLAS (C.O.AE 4939)

REPLANTEO Y CIMENTACIÓN, DETALLES

05