



PORTICO INTERIOR TRANSVERSAL
E 1/100

ALZADOS BORDE CORTO
E 1/100

ALZADOS BORDE LARGO
E 1/100

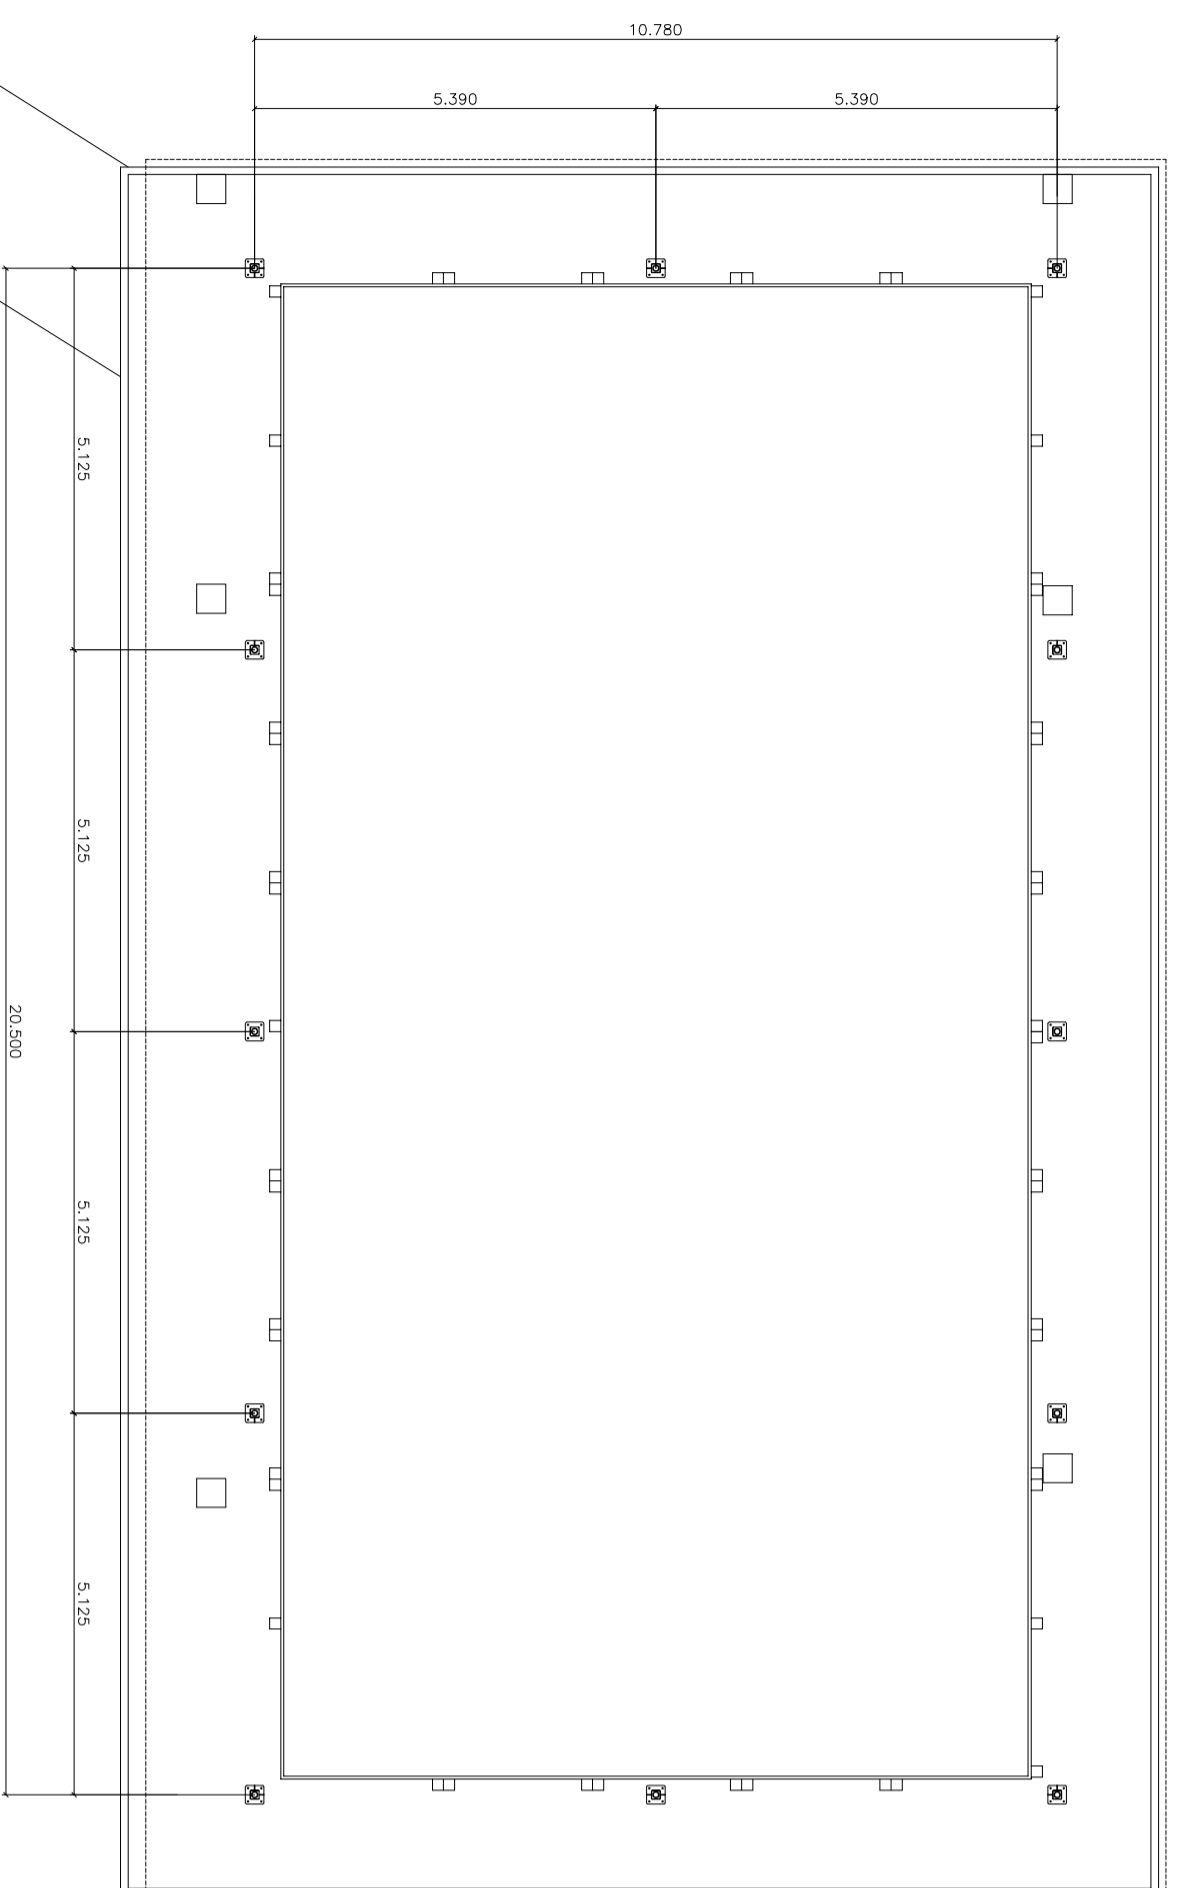

PLANTA COTA +1.00m
E 1/100

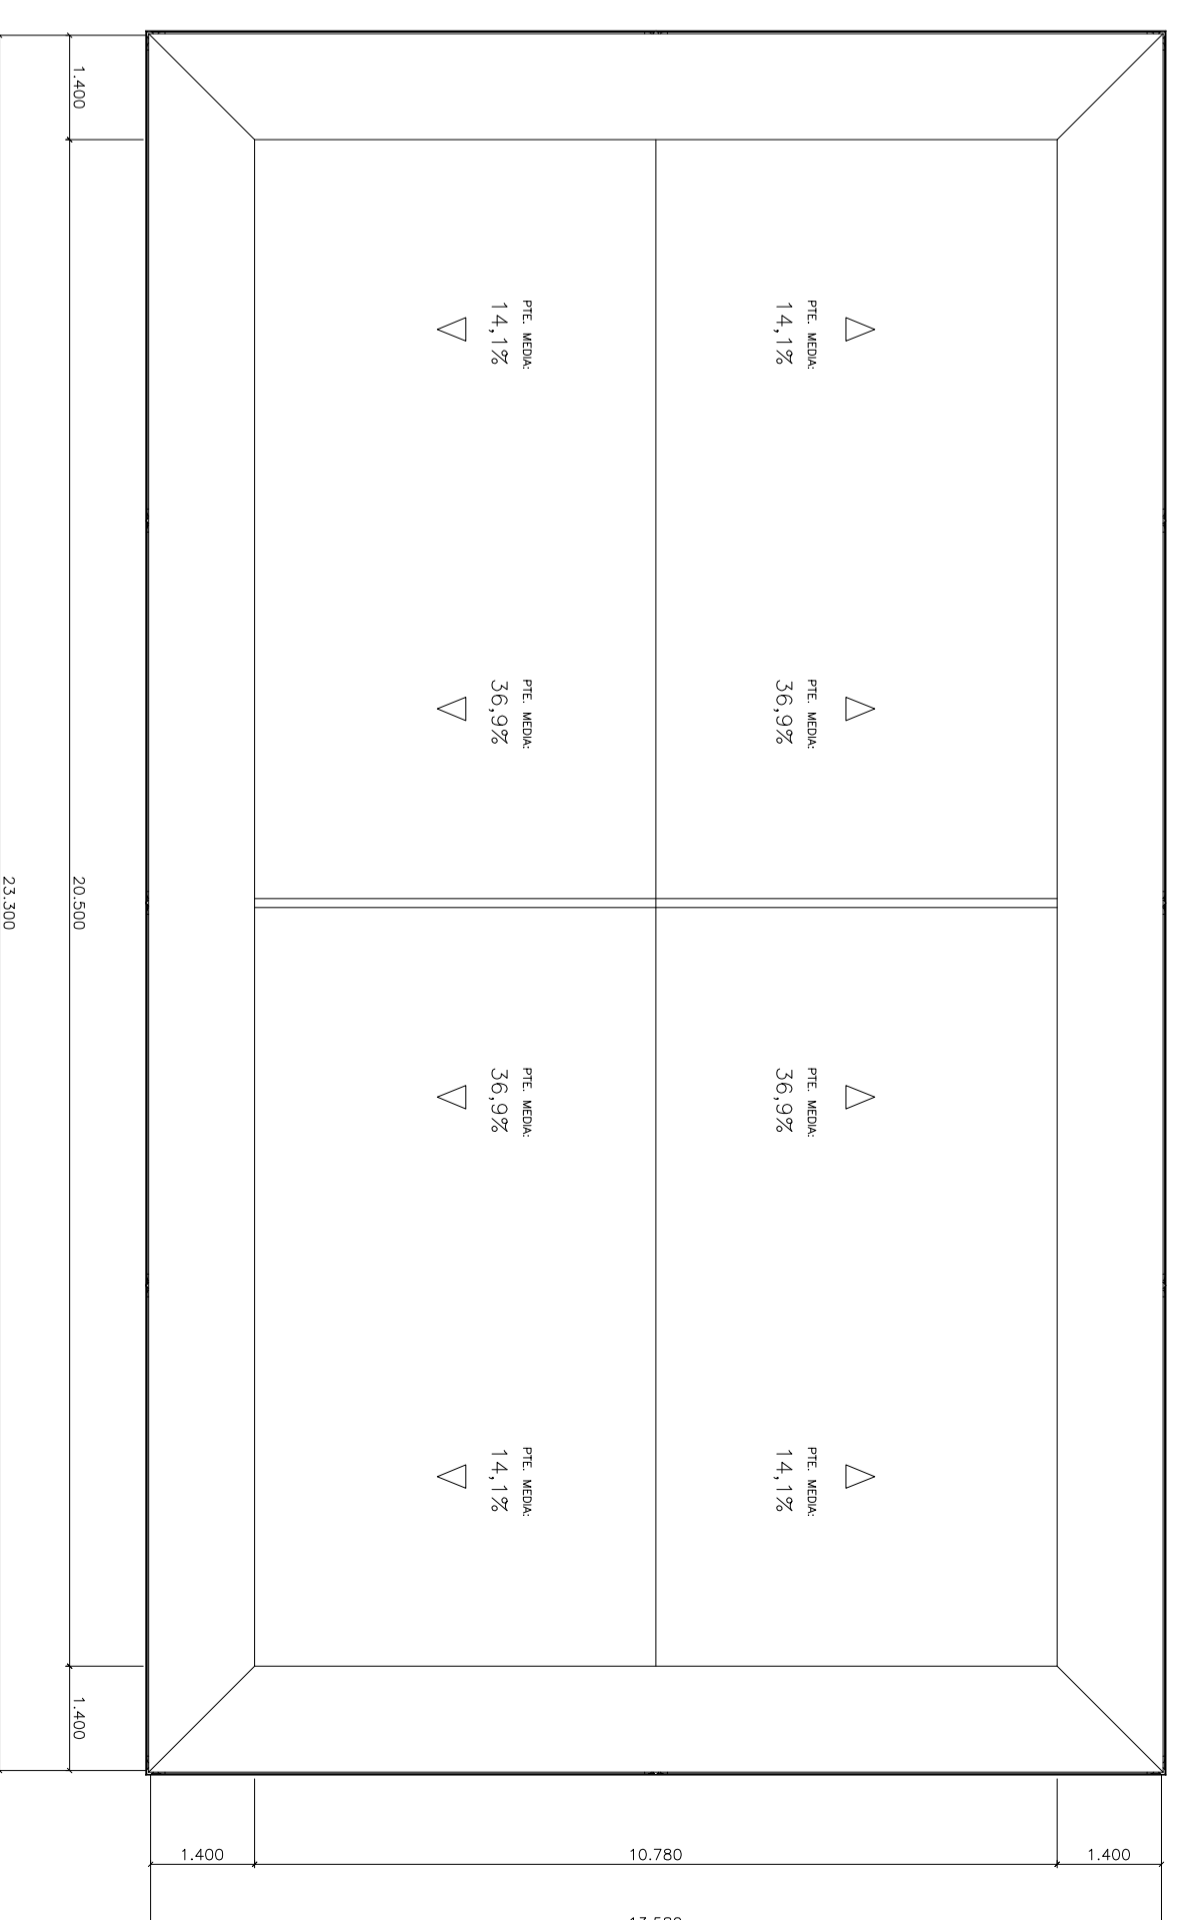

PLANTA DE CUBIERTAS COTA +7.00m
E 1/100

SUPERFICIE BAJO CUBIERTA: 316,41 m²

PROYECTO BÁSICO Y DE EJECUCIÓN DE CUBIERTA DE PISTA DE PÁDEL

SITUACIÓN: CALLE ENGINASOLA S/N, OLIVA DE LA FRONTERA (BADAJOS)
PROMOTOR: AVUNTIMIENTO DE OLIVA DE LA FRONTERA (BADAJOS); CIF: P06093001

ARQUITECTOS:

Juan Carlos GÓMEZ DE COLAR (COAS 4037)
Santiago BERRUEJO OROZ (COAS 8939)

PLANTA, ALZADOS Y SECCION

Octubre 2016
03
1/100